

Comune di
Torre Santa Susanna
Provincia di Brindisi

II° Variante al Piano di Zona
Tipologia Costruttiva¹
Foglio 41 p.lle 198 - 202 - 203

TAVOLA 1

scale varie

- inquadramento urbanistico
- piante prospetti sezioni
- indici planovolumetrici

Progettista
Ing. Fanizza Pasquale
Dirigente Ufficio Urbanistica


Rev.1

Aprile 2025

Inquadramento e 3d



Rener 3D Retroprospetto

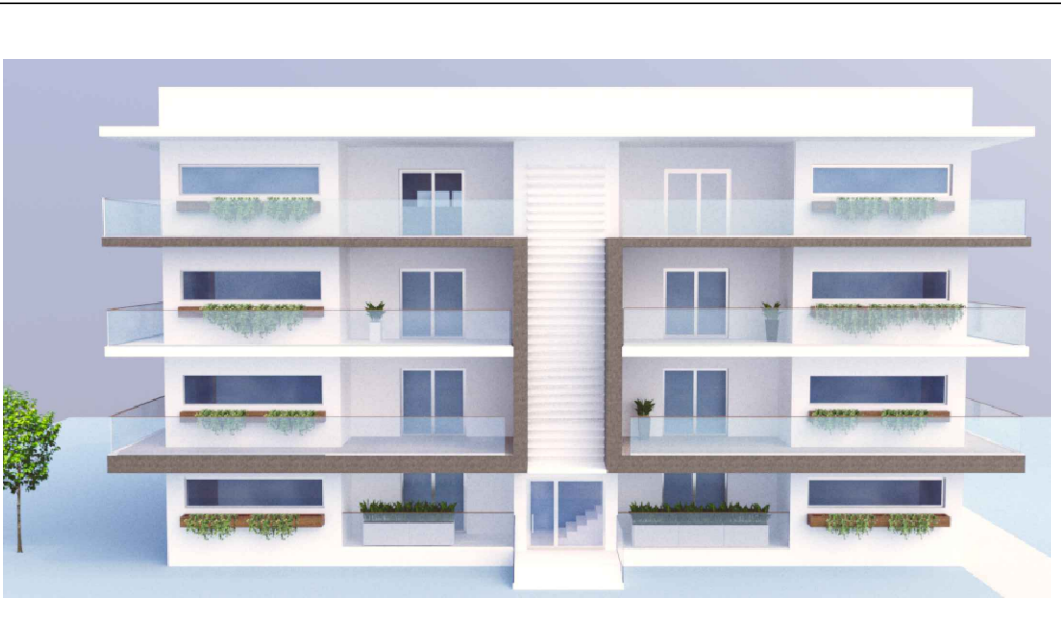


Rener 3D Prospetto Principale




Rener 3D Prospetto Principale




sovrapposizione scala 1:400

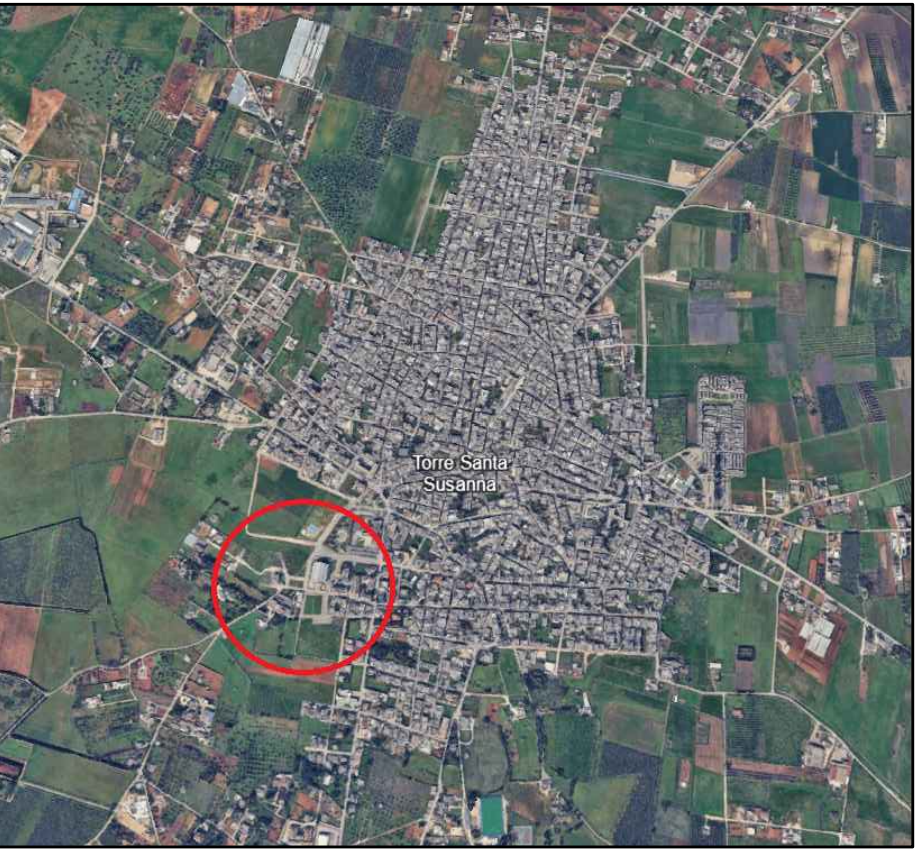


Ortofoto scala 1:10000

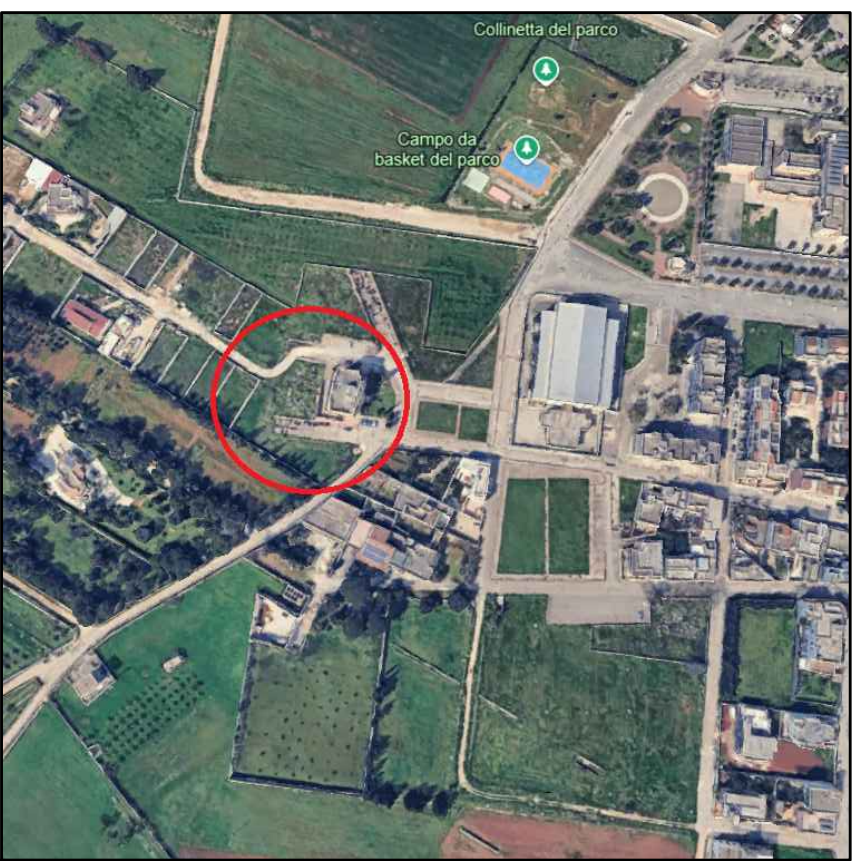


Ortofoto scala 1:5000

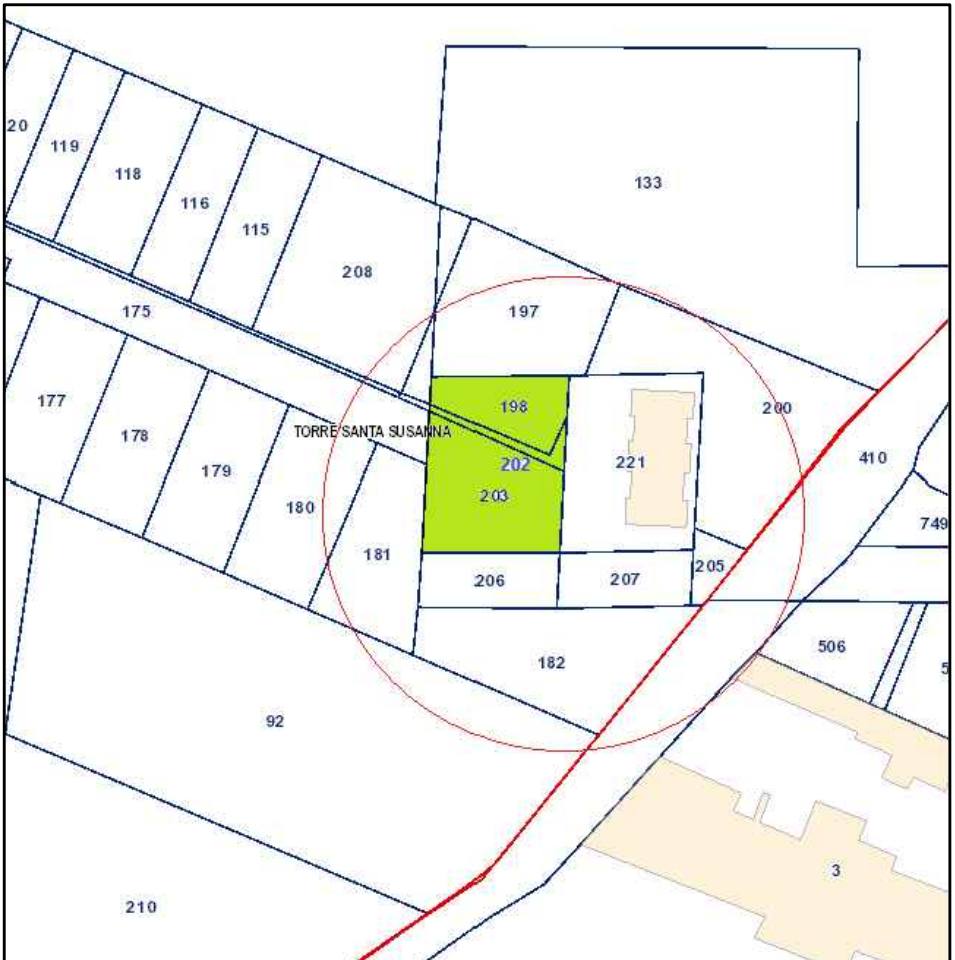

Stralcio Catastale scala 1:1000




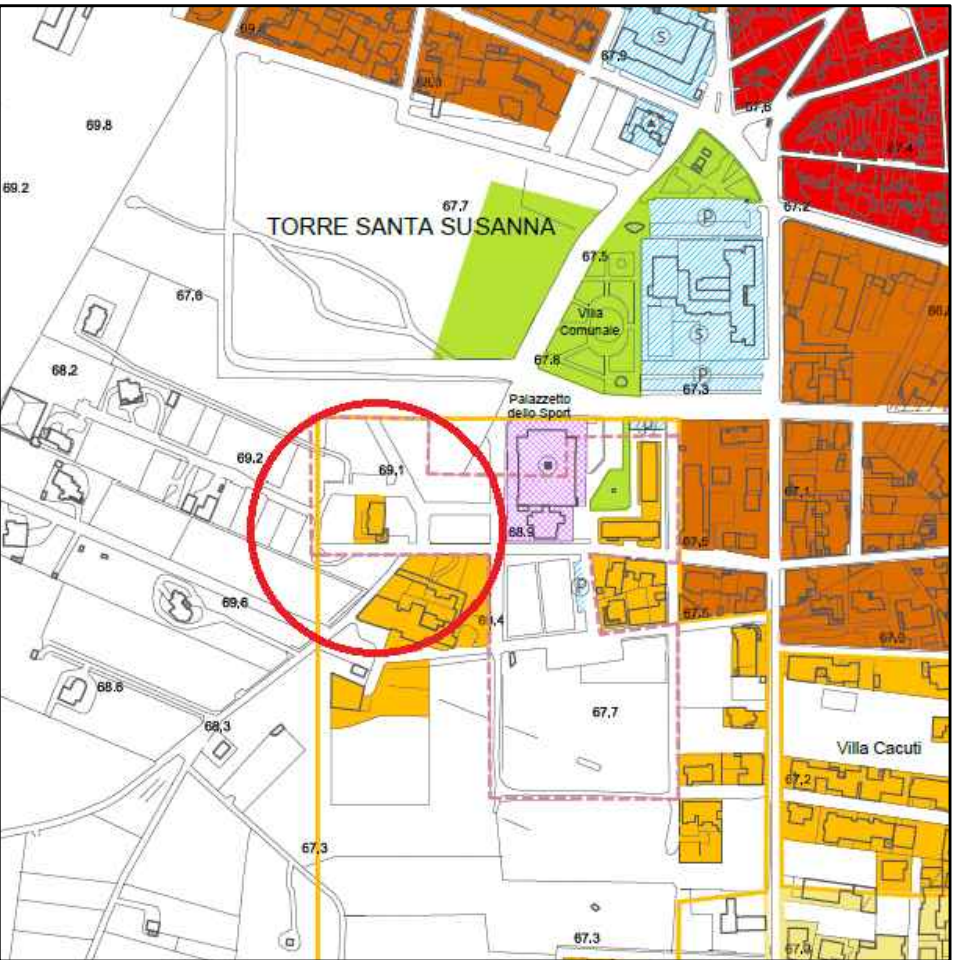


Stralcio Pdf scala 1:5000


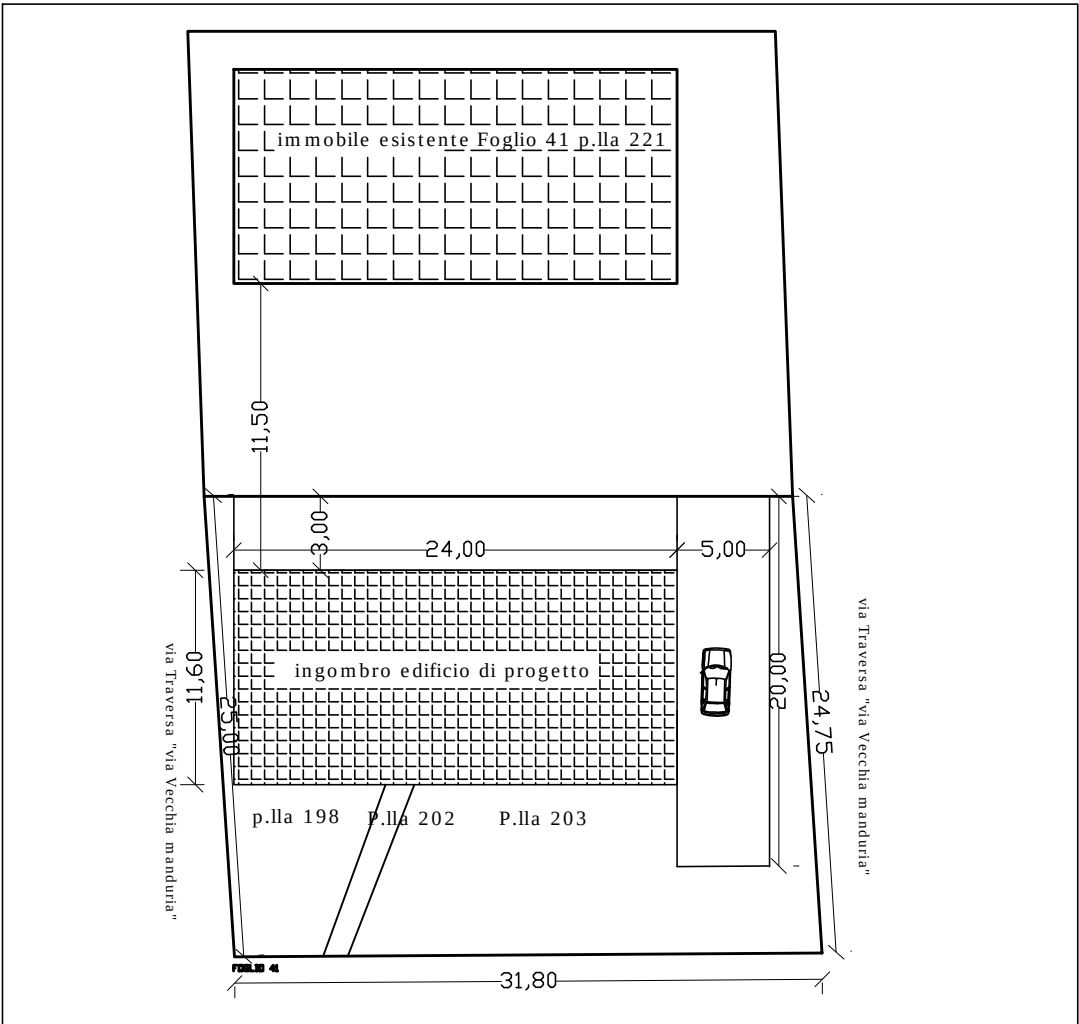


distanze tra edifici scala 1:400

TIPOLOGIA EDILIZIA¹ -Planimetrie

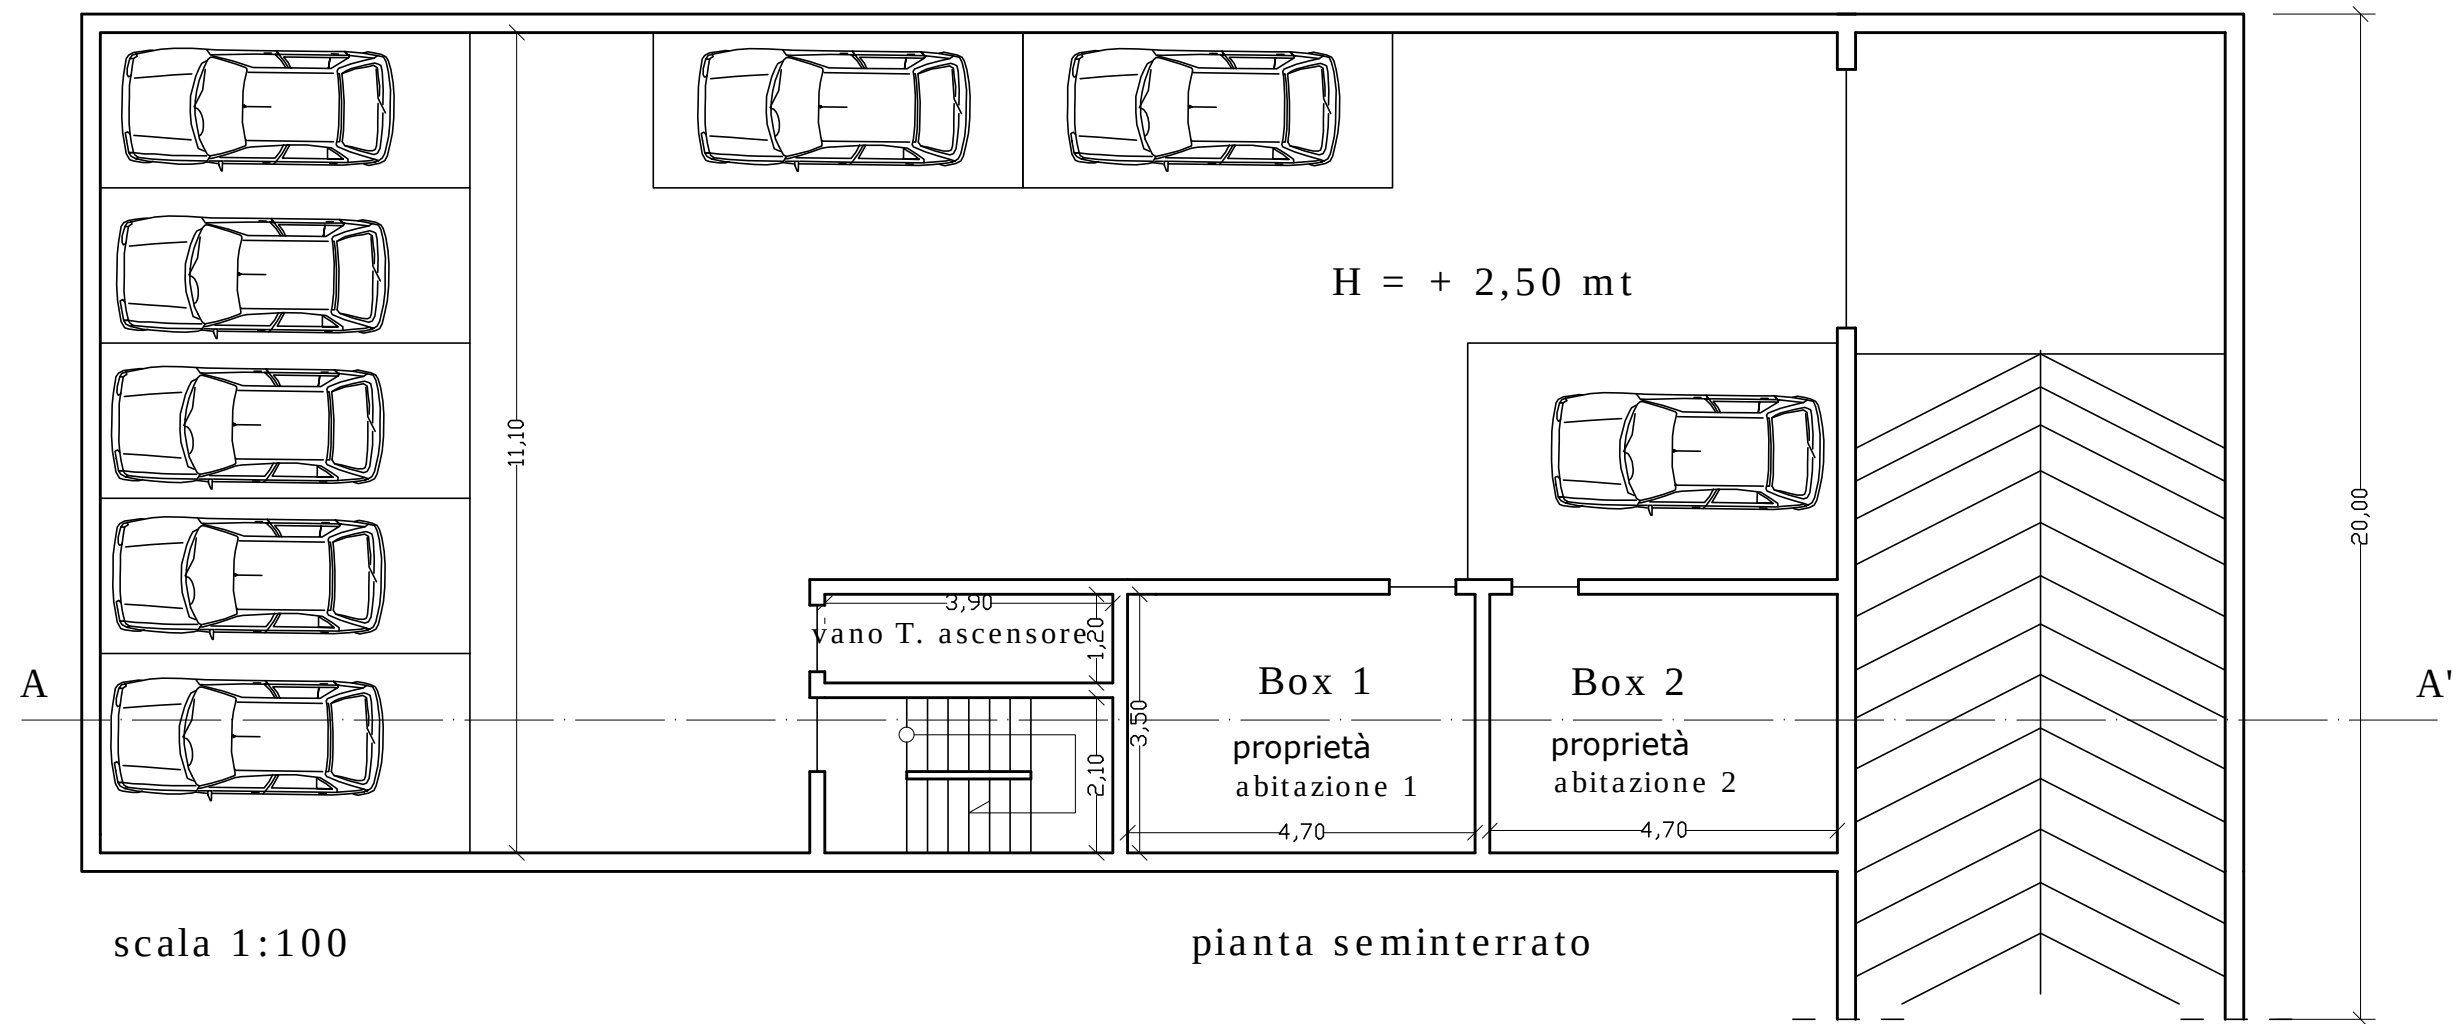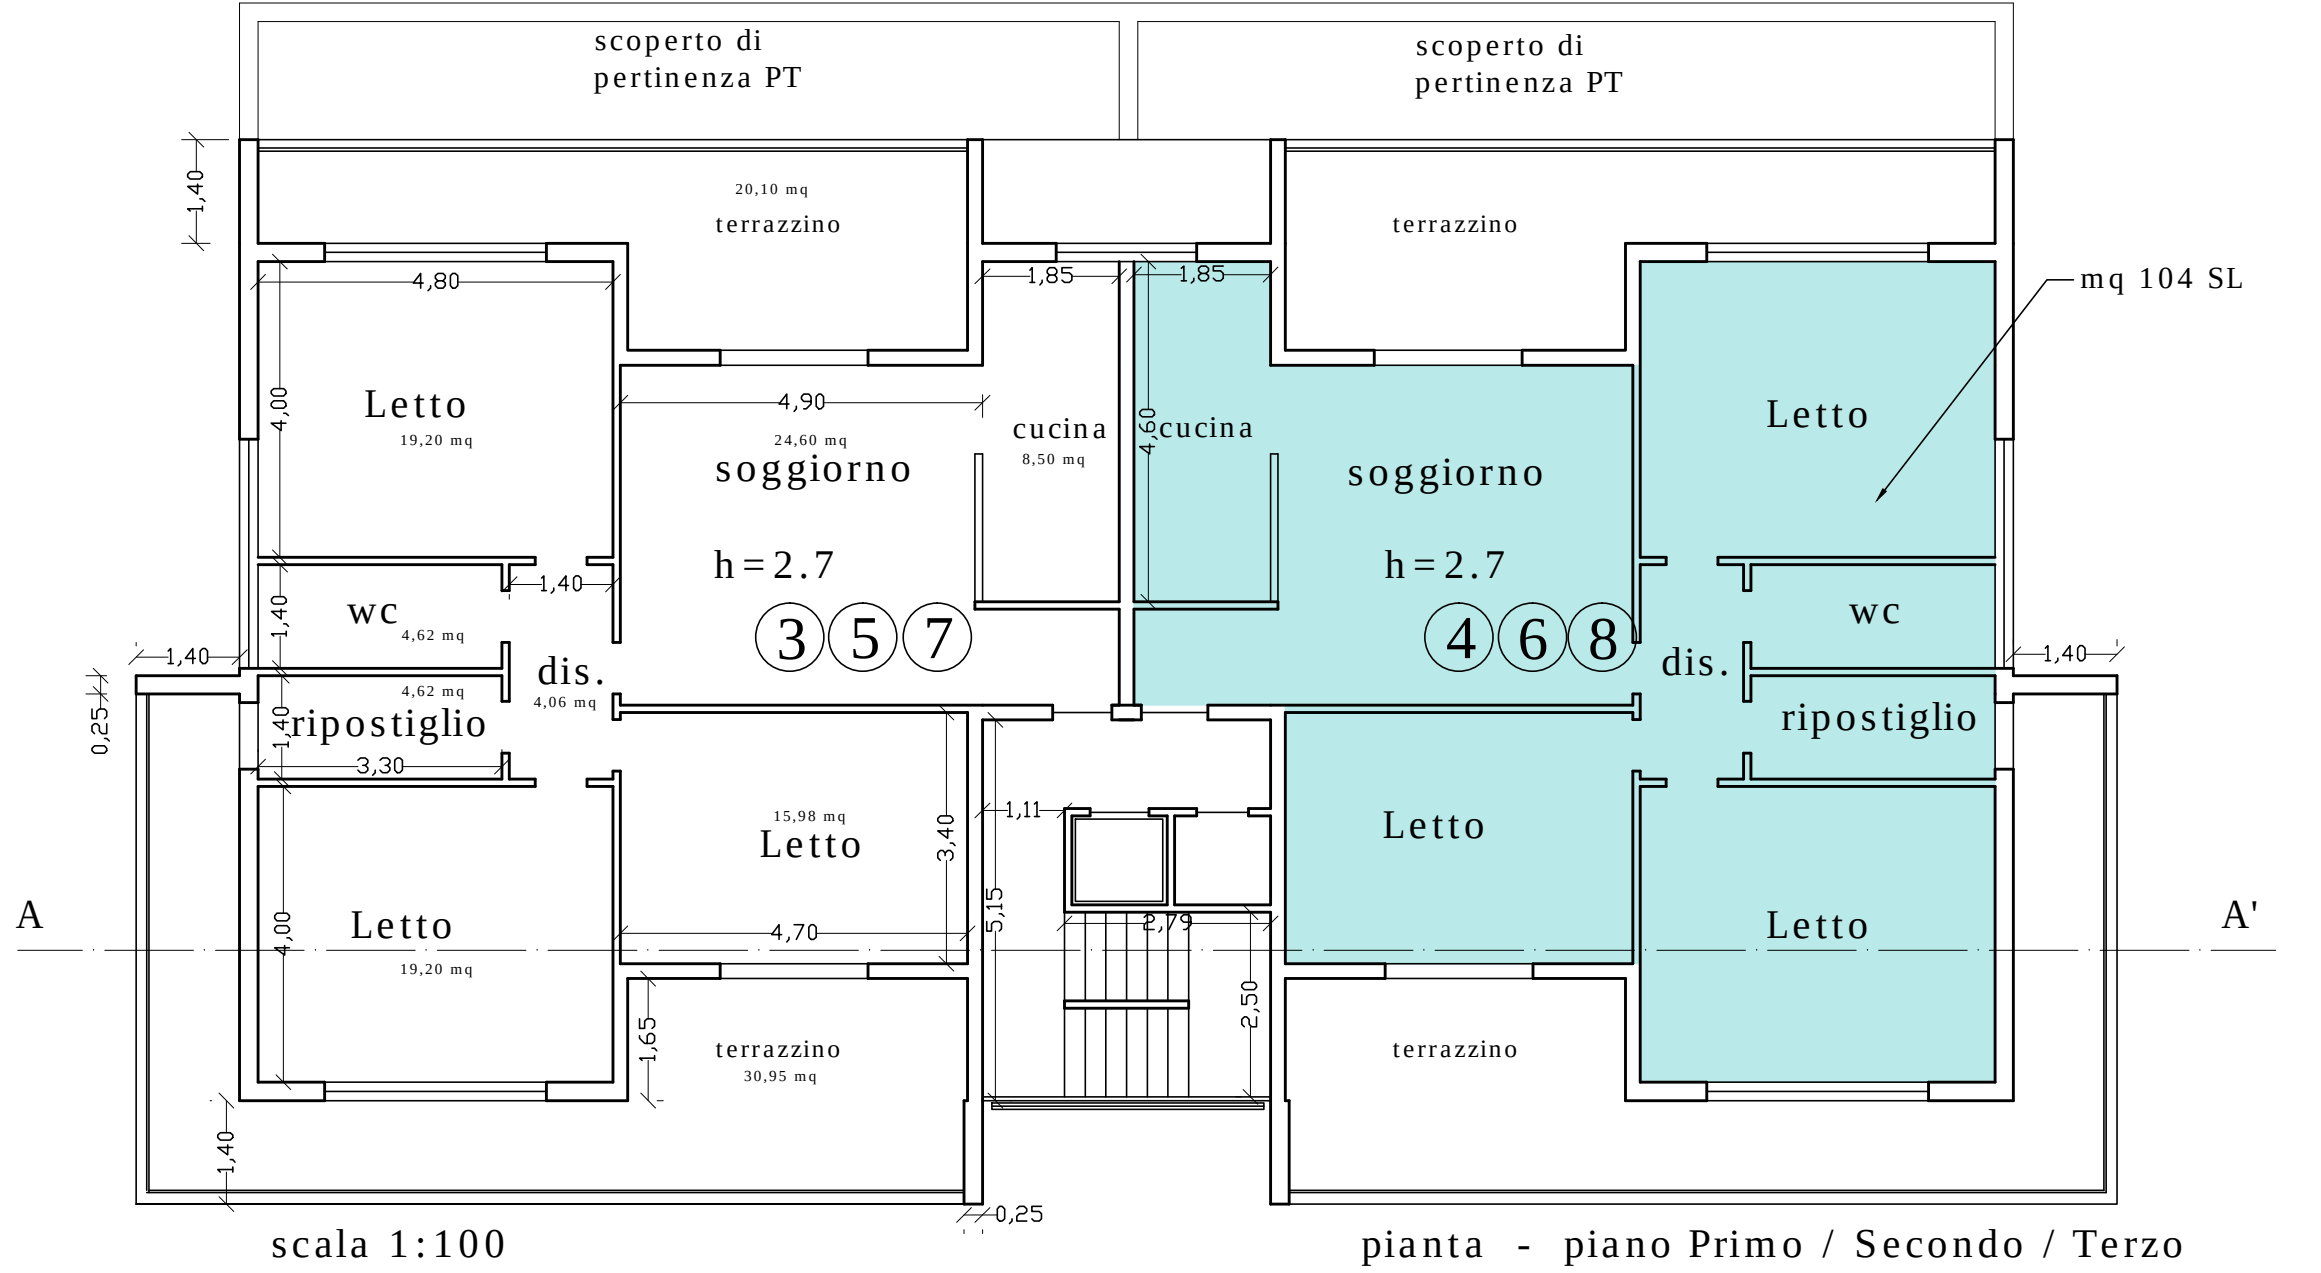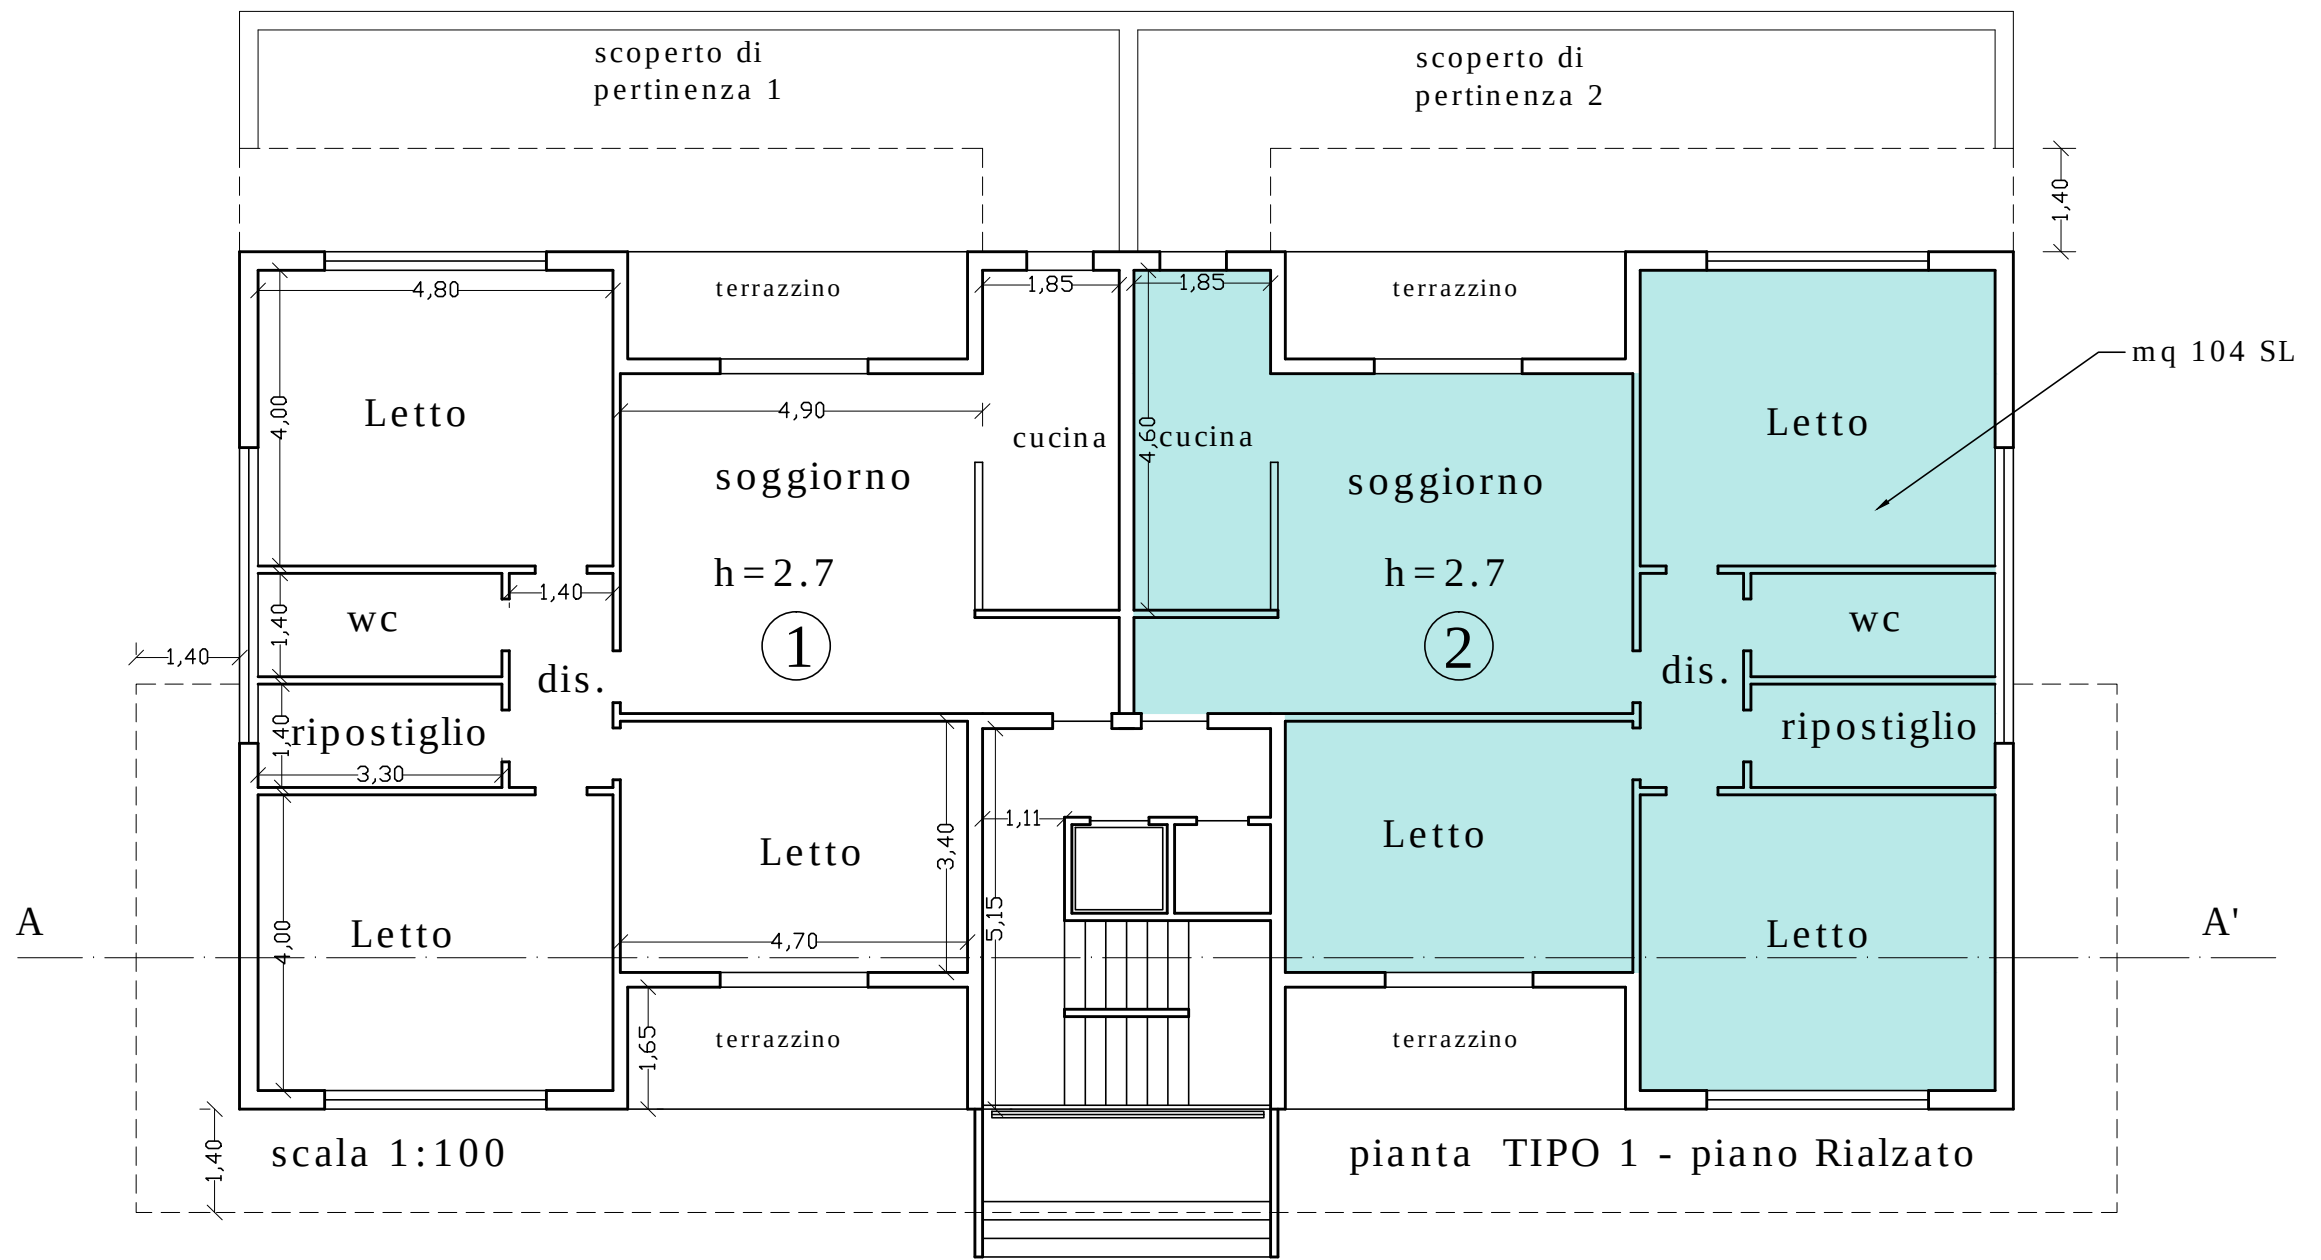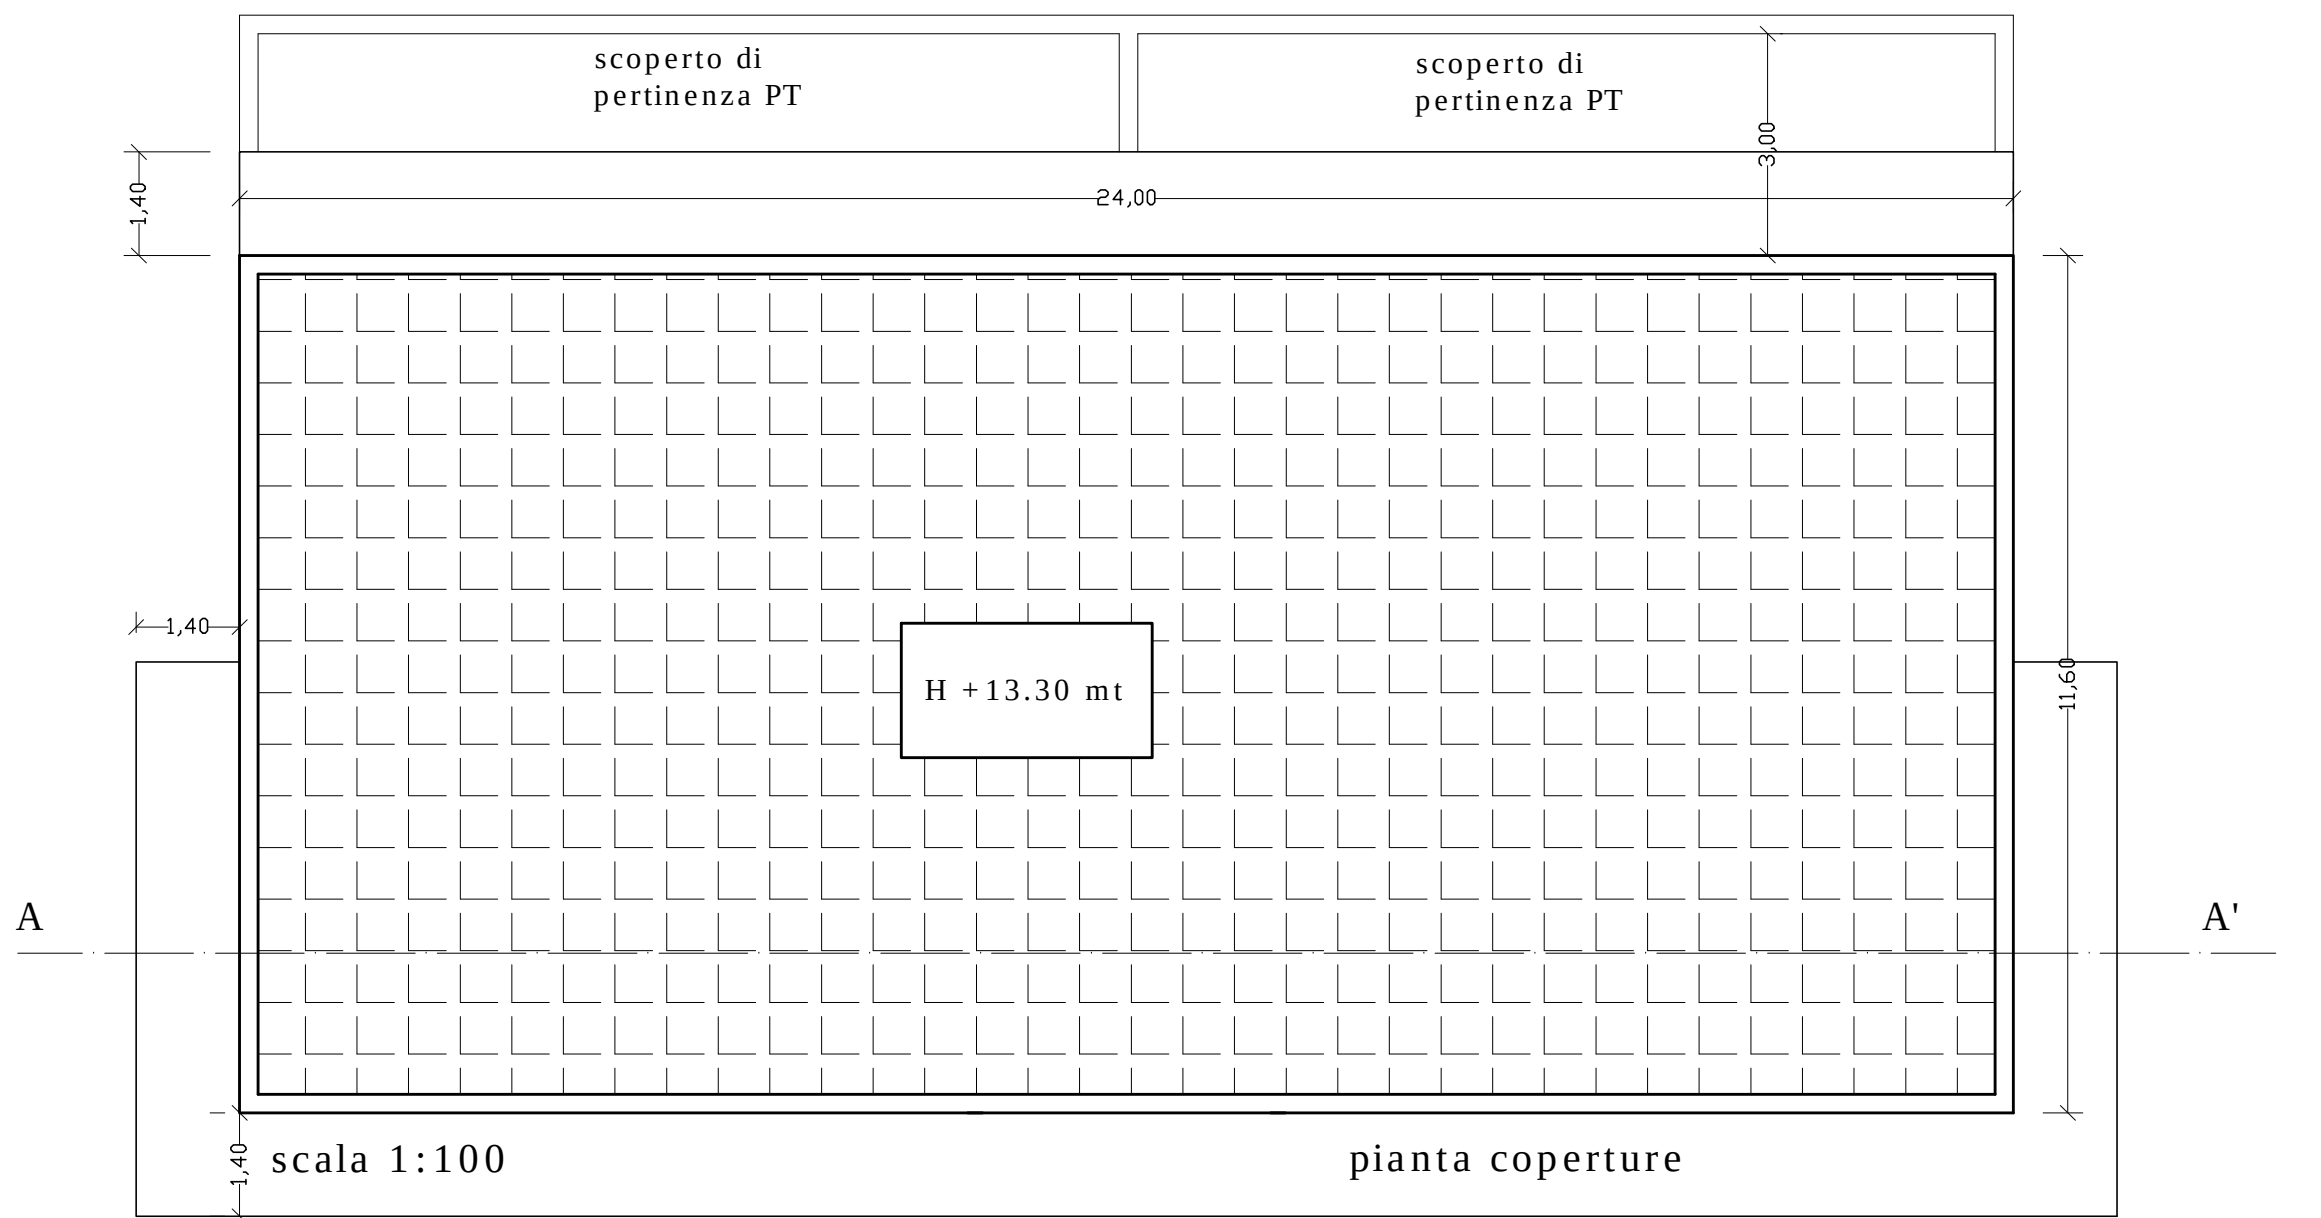

TIPOLOGIA EDILIZIA¹ prospetti e sezioni

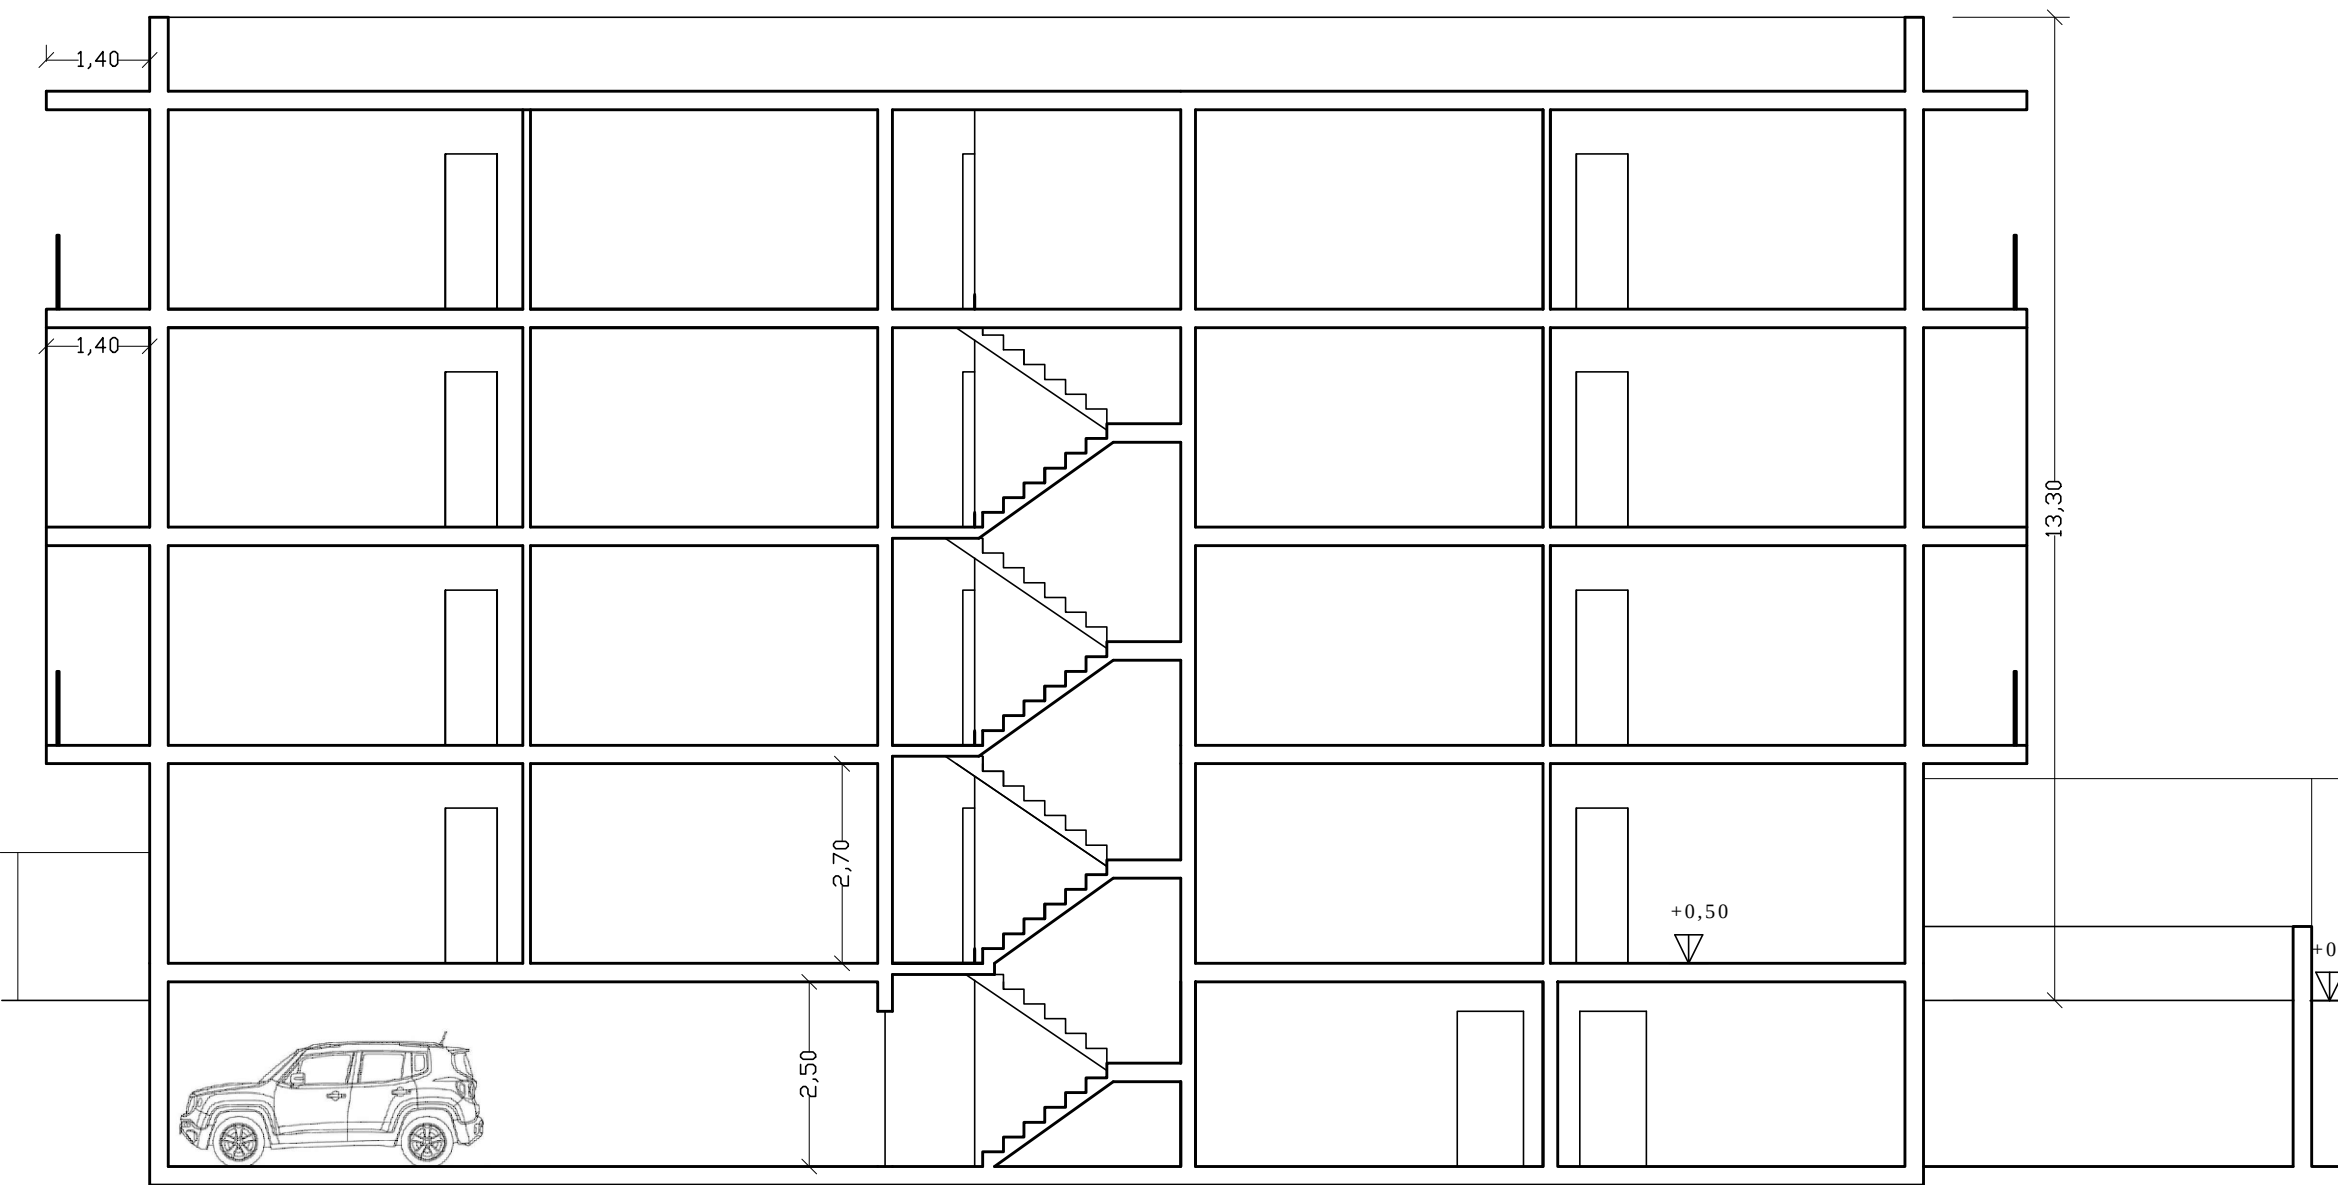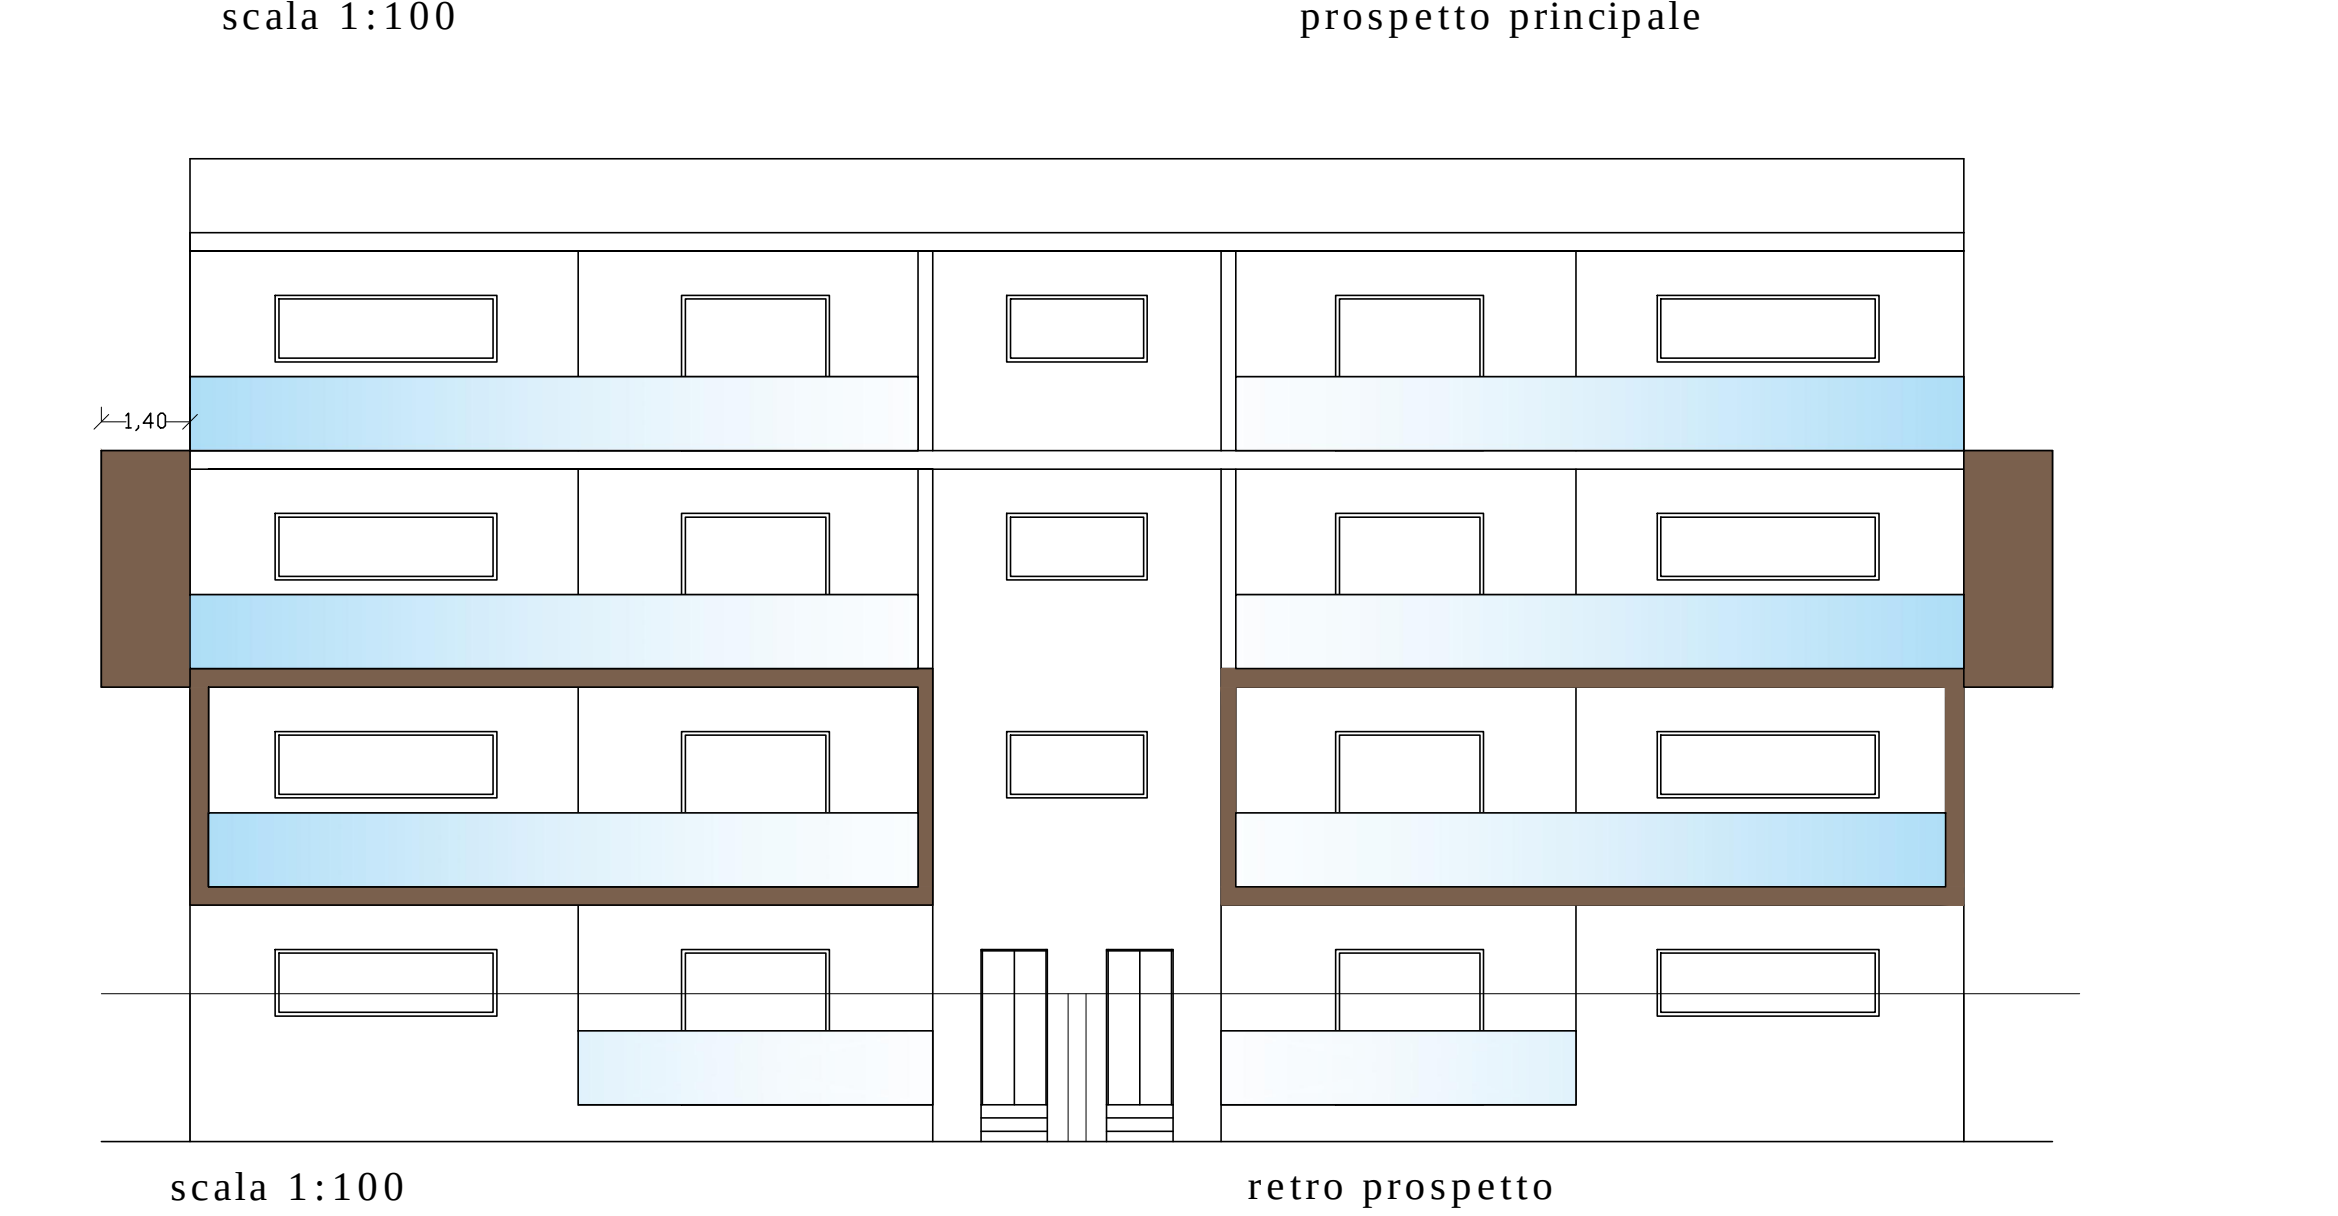

	S Utile
soggiorno	24,60 mq
cucina	8,50 mq
wc	4,62 mq
ripostiglio	4,62 mq
Letto	15,98 mq
Letto	19,20 mq
Letto	19,20 mq
dis.	4,06 mq
Terrazze	30,95 mq

autorimessa	307,53 mc
Su Totale	209,00 mq
SL Totale	278,00 mq
box 1	16,45 mq
Box 2	16,45 mq
vano tecnico- vano scala	13,65 mq

Volume Totale	307,53 mc
Su Totale	81,58 mq
SL Totale	113,90 mq